




FASADE VEST

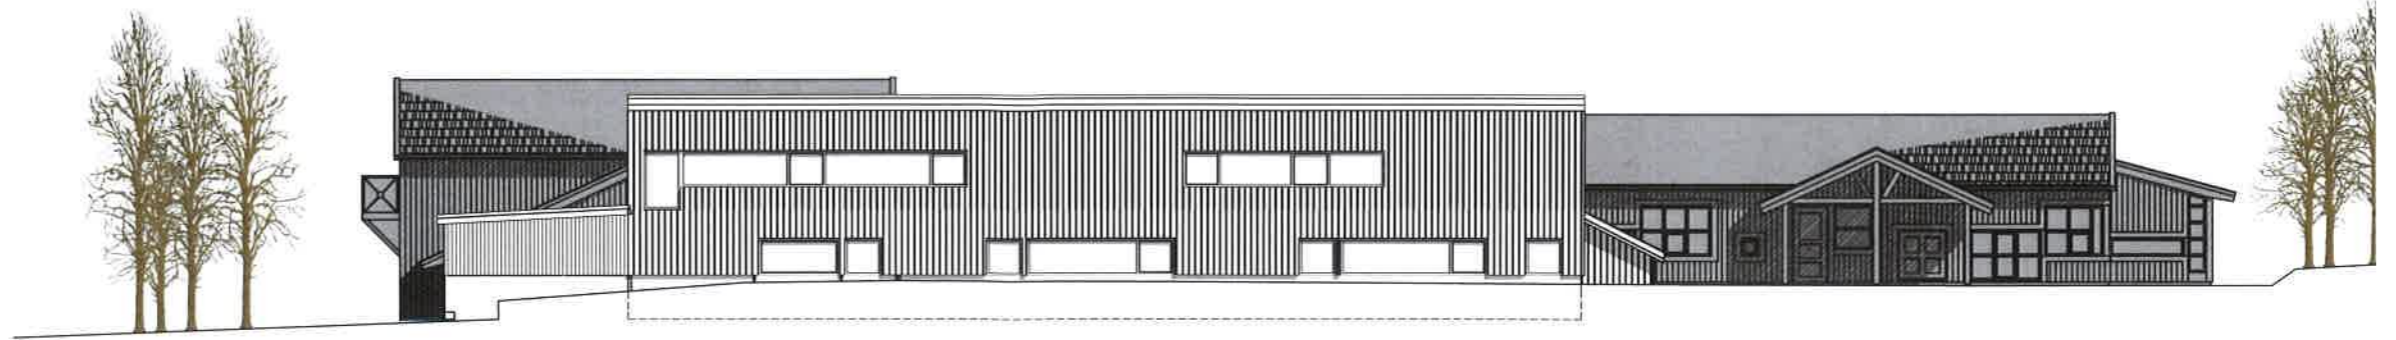

FASADE ØST

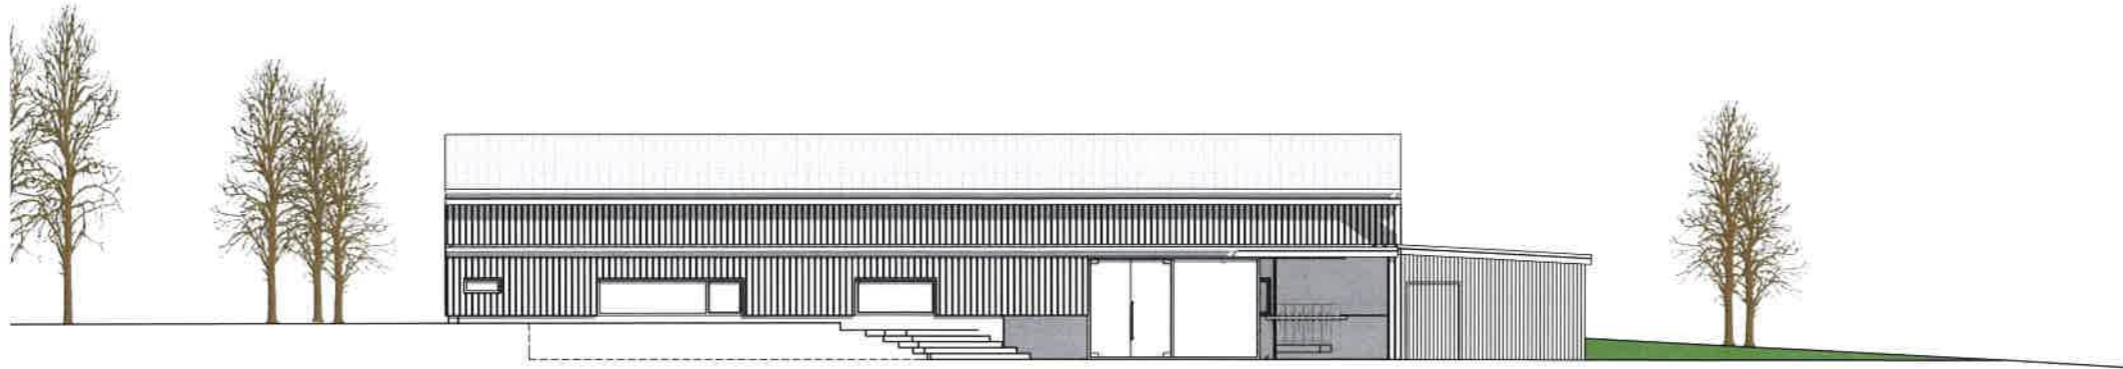

FASADE NORD

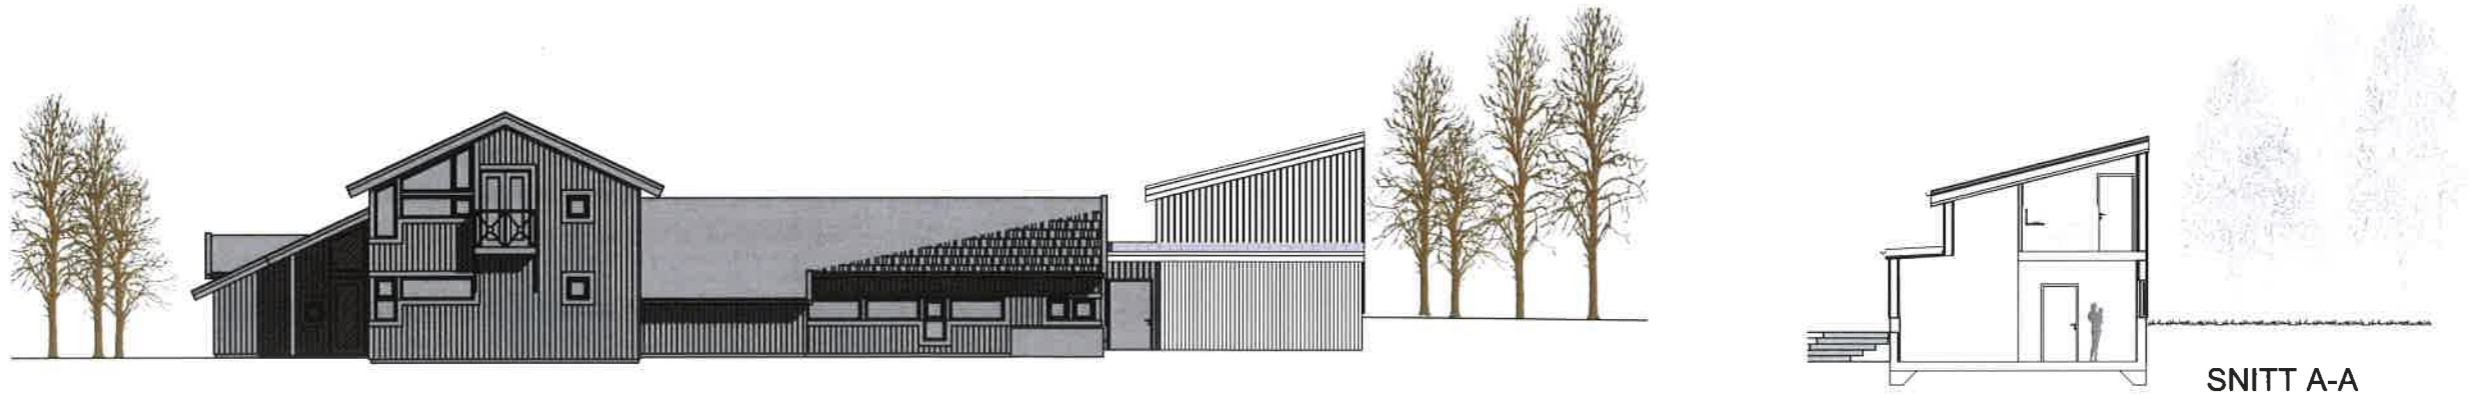

FASADE SØR

